


# B 303 Grund I

## Beilage 1

Bauphase 2, Sperre

**08.06.2026 bis 19.06.2026 für 4 Tage**

**Rot:** Sperre  
**Grün:** Umleitung

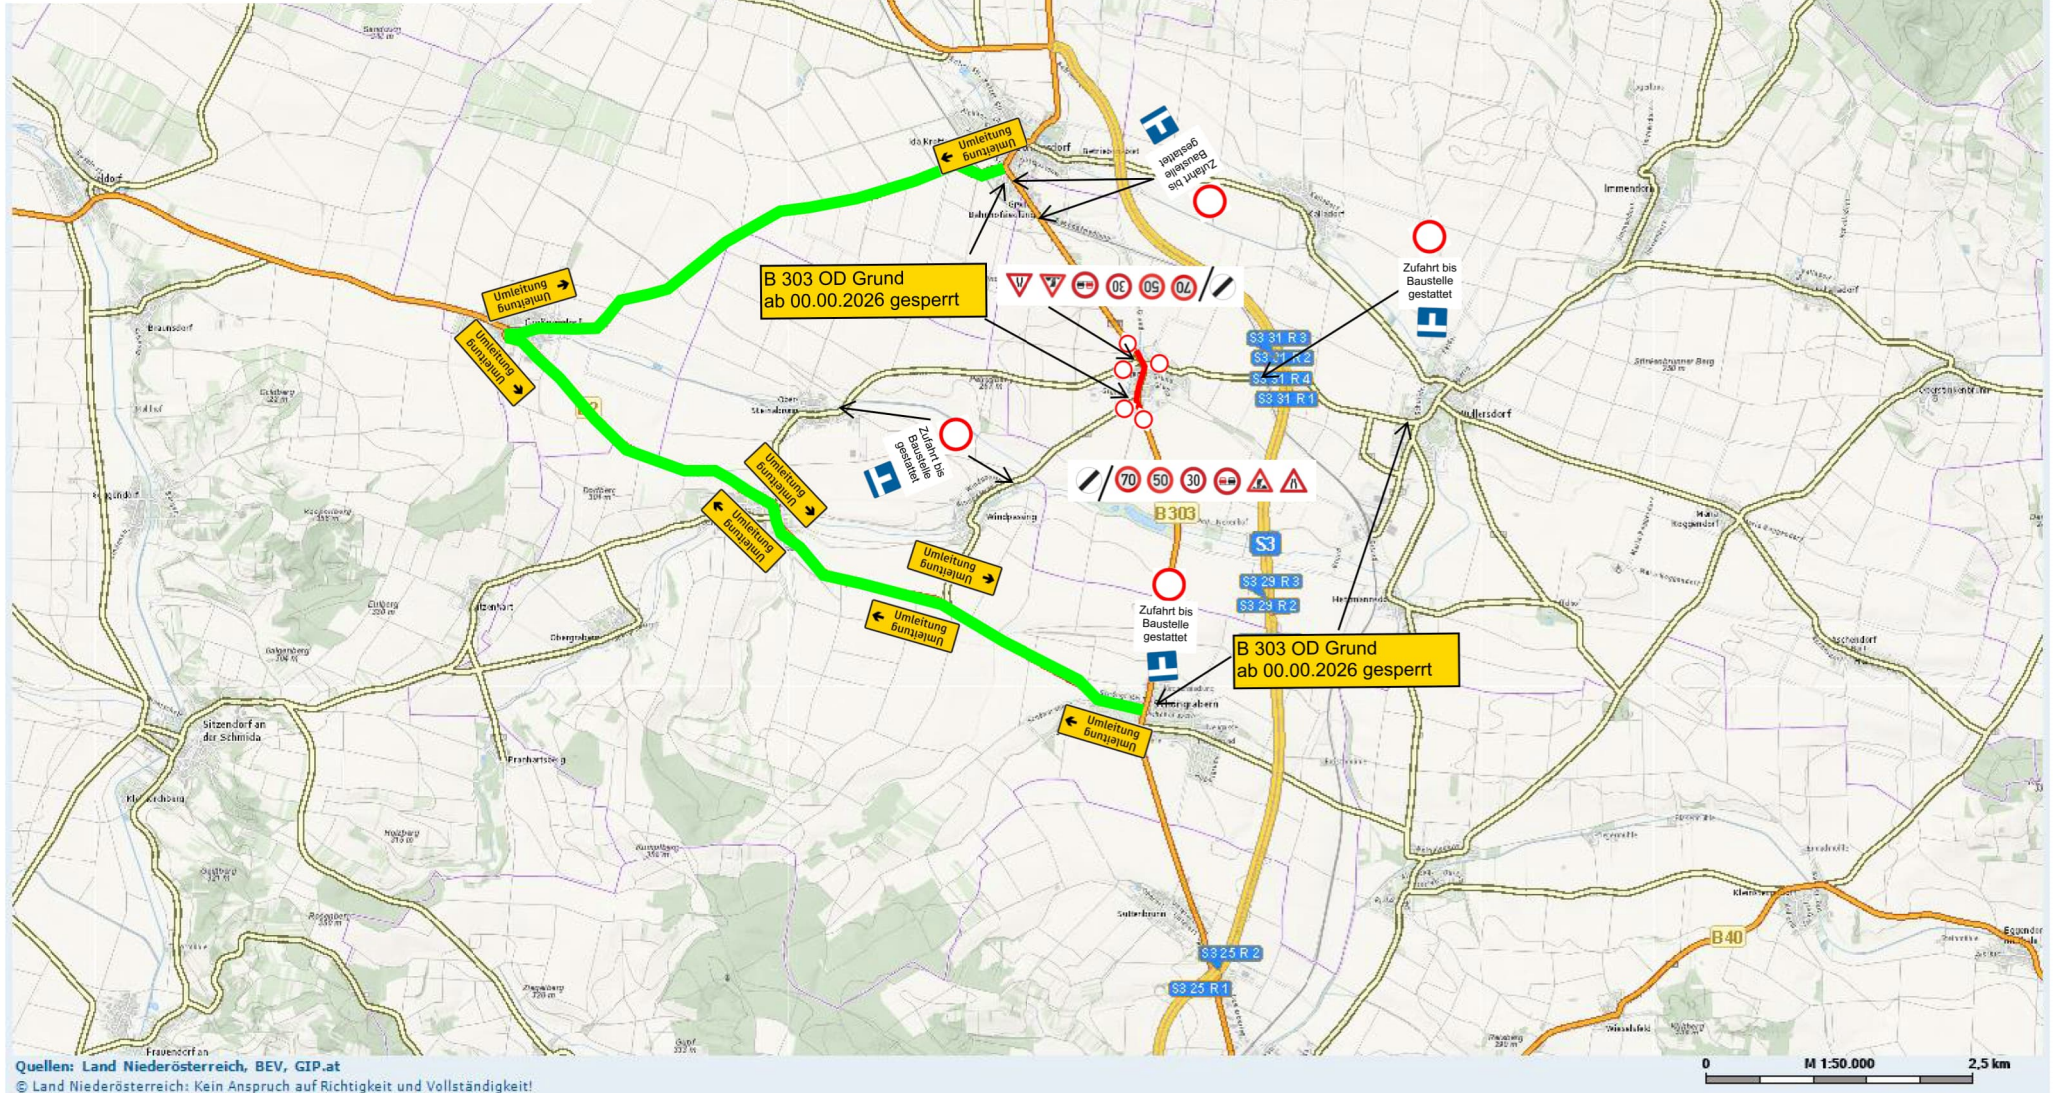

Quellen: Land Niederösterreich, BEV, GIP.at

© Land Niederösterreich: Kein Anspruch auf Richtigkeit und Vollständigkeit!

Verwendungszweck:

Hierauf bezieht sich der Bescheid und die Verordnung vom 24.2.2026  
HLS1-V-06115/017, Bezirkshauptmannschaft Hollabrunn  
Für den Bezirkshauptmann, Bauer

Druckdatum: 14.01.2026